

ΕΦΗΜΕΡΙΔΑ
ΤΗΣ ΚΥΒΕΡΝΗΣΕΩΣ

ΤΗΣ ΕΛΛΗΝΙΚΗΣ ΔΗΜΟΚΡΑΤΙΑΣ

31 Δεκεμβρίου 2018 | ΤΕΥΧΟΣ Α.Α.Π. | Αρ. Φύλλου **322**

ΤΕΥΧΟΣ ΑΝΑΓΚΑΣΤΙΚΩΝ ΑΠΑΛΛΟΤΡΙΩΣΕΩΝ ΚΑΙ ΠΟΛΕΟΔΟΜΙΚΩΝ ΘΕΜΑΤΩΝ

ΑΠΟΦΑΣΕΙΣ

Αριθμ. οικ. 283772

Αναγνώριση Κοινόχρηστης Αγροτικής Οδού ως προϋφιστάμενης του έτους 1923 στην θέση Πουλάδες της Δημοτικής Κοινότητας Άνω Κορακιάνας του Δήμου Κέρκυρας, Π.Ε. Κέρκυρας.

Ο ΣΥΝΤΟΝΙΣΤΗΣ
ΑΠΟΚΕΝΤΡΩΜΕΝΗΣ ΔΙΟΙΚΗΣΗΣ
ΠΕΛΟΠΟΝΝΗΣΟΥ,
ΔΥΤΙΚΗΣ ΕΛΛΑΔΑΣ ΚΑΙ ΙΟΝΙΟΥ

Έχοντας υπόψη:

1. Τις διατάξεις του ν. 3852/2010 «Νέα Αρχιτεκτονική της Αυτοδιοίκησης και της Αποκεντρωμένης Διοίκησης-Πρόγραμμα Καλλικράτης» (ΦΕΚ 87/Α΄/7-6-2010).

2. Το π.δ. 139/2010 «Οργανισμός της Αποκεντρωμένης Διοίκησης Πελοποννήσου, Δυτικής Ελλάδας και Ιονίου (ΦΕΚ 232/Α΄/27-12-2010).

3. Τις διατάξεις του ν. 2503/1997 (ΦΕΚ 107/Α΄/1997) «Διοίκηση, οργάνωση της Περιφέρειας, ρύθμιση θεμάτων για την τοπική αυτοδιοίκηση και άλλες διατάξεις».

4. Τις διατάξεις του ν. 2647/22-10-1998 (ΦΕΚ 237/Α΄/1998) «Μεταβίβαση αρμοδιοτήτων στις Περιφέρειες και την Αυτοδιοίκηση και άλλες διατάξεις».

5. Το ν. 3861/2010 (ΦΕΚ 112/Α΄/2010) «Ενίσχυση της διαφάνειας με την υποχρεωτική ανάρτηση νόμων και πράξεων των κυβερνητικών, διοικητικών και αυτοδιοικητικών οργάνων στο διαδίκτυο, Πρόγραμμα διαύγεια και άλλες διατάξεις».

6. Τη με αριθμ. 15870/15-5-2017 (ΦΕΚ 250/τ. Υ.Ο.Δ.Δ./2017) απόφαση Υπουργού Εσωτερικών περί «Διορισμού του Νικολάου Παπαθεοδώρου του Αγγελάκη ως συντονιστή της Αποκεντρωμένης Διοίκησης Πελοποννήσου, Δυτικής Ελλάδας και Ιονίου» και την με αριθμ. 118604/29-5-2017 «Ανάληψη υπηρεσίας του Συντονιστή της Αποκεντρωμένης Διοίκησης Πελοποννήσου, Δυτικής Ελλάδας και Ιονίου από τις 29 Μαΐου 2017, ημέρα Δευτέρα».

7. Την με αριθμ. 130479/12.06.2017 (ΦΕΚ 2113/Β΄/20-6-2017) απόφαση Συντονιστή της Α.Δ.Π.Δ Ελ. και Ι. περί «Μεταβίβασης δικαιώματος υπογραφής «Με Εντολή Συντονιστή» στον προϊστάμενο της Γενικής Διεύθυνσης Χωροταξικής και Περιβαλλοντικής Πολιτικής, καθώς και στους προϊσταμένους των Υπηρεσιών της Γενικής Διεύθυνσης Χωροταξικής και Περιβαλλοντικής Πολιτικής της Αποκεντρωμένης Διοίκησης Πελοποννήσου, Δυτικής Ελλάδας και Ιονίου».

8. Τις διατάξεις του ν.δ./17-7-1923 (ΦΕΚ 228/Α΄/16-8-1923) «Περί σχεδίων πόλεων κ.λπ.».

9. Τις διατάξεις του ν. 2831/2000 «Τροποποίηση των διατάξεων του ν. 1577/1985 (Γενικός Οικοδομικός Κανονισμός) και άλλες πολεοδομικές διατάξεις» (ΦΕΚ 140/Α΄/2000).

10. Το π.δ./24-5-1985 (ΦΕΚ 270/Δ΄/31-5-1985) «Τροποποίηση των όρων και περιορισμών δόμησης των γηπέδων των κειμένων εκτός των ρυμοτομικών σχεδίων των πόλεων και εκτός των ορίων των νομίμως υφισταμένων προ του έτους 1923 οικισμών».

11. Τις διατάξεις του ν. 3212/2003 (ΦΕΚ 308/Α΄/2003) «Άδεια δόμησης, πολεοδομικές και άλλες διατάξεις …» και ειδικότερα τις διατάξεις του άρθρου 10 και άρθρου 23.

12. Τις διατάξεις του ν.3937/2011 (ΦΕΚ 60/Α΄/2011) και ειδικότερα στην παρ.15 του άρθρου 20 αυτού.

13. Τα οριζόμενα στην Εγκ.5/29-1-2004 της Δ.Ο.Κ.Κ.

14. Τα οριζόμενα στην Εγκ.6/21-6-2011 της Δ.Ο.Κ.Κ.

15. Τα οριζόμενα στο με αριθμ. 1256/1-3-2005 έγγραφο του ΥΠΕΧΩΔΕ.

16. Τα οριζόμενα στο με αριθμ. 49045/20-12-2005 έγγραφο του ΥΠΕΧΩΔΕ.

17. Τα οριζόμενα στο με αριθμ. 46743/30-11-2006 έγγραφο του ΥΠΕΧΩΔΕ.

18. Τις διατάξεις των 31, 32, 33, 34 του ν. 4030/2011(ΦΕΚ 249/Α΄/25-11.-2011).

19. Τα οριζόμενα στη με αριθμ. 24871/11644/13-1-2016 απόφαση Γενικού Γραμματέα Αποκεντρωμένης Διοίκησης Πελοποννήσου, Δυτικής Ελλάδας και Ιονίου για την «Συγκρότηση του Συμβουλίου Πολεοδομικών Θεμάτων και Αμφισβητήσεων (ΣΥ.ΠΟ.Θ.Α.) της Περιφερειακής Ενότητας Κέρκυρας της Περιφέρειας Ιονίων Νήσων», όπως αυτή τροποποιήθηκε με την αριθμ. οικ. 62435/17-3-2017 απόφαση Γενικού Γραμματέα Αποκεντρωμένης Διοίκησης Πελοποννήσου, Δυτικής

Ελλάδας και Ιονίου, κατ' εφαρμογή του άρθρου 30 του ν. 4030/2011.

20. Το από 16-4-2018 αίτημα του Νικολάου - Κων/νου Καββαδία δια του Τεχνικού Γραφείου του Διπλωματούχου Πολιτικού Μηχανικού Αθανασίου Π. Γκόρου με Αρ. Μητρ. ΤΕΕ 41504 προς την Υπηρεσία (έλαβε εισερχόμενο αριθμ. 75905/16-4-2018) με το οποίο υποβλήθηκε το αίτημα για την αναγνώριση κοινόχρηστης Αγροτικής Οδού ως Προϋφιστάμενης του 1923 στην θέση Πουλάδες της Δημοτικής Κοινότητας Άνω Κορακιάνας του Δήμου Κέρκυρας, Π.Ε. Κέρκυρας, με τον φάκελο του θέματος με συνημμένα τα παρακάτω:

20.1. Το από Ιανουάριο 2018 πλήρες Τοπογραφικό Διάγραμμα κλίμακας 1/500 της Τοπογράφου Μηχανικού Τ.Ε. Δημητριάδη Γ. Μαρίας με Αρ. Μητρώου ΕΕΤΕΜ 45753, σε ΕΓΣΑ 87' της προς αναγνώριση Αγροτικής Οδού ως προϋφιστάμενη του 1923, με προσαρτημένη Αεροφωτογραφία Ε.Κ.Χ.Α. περιόδου 2007 - 2009 με σχεδιασμένη ως σκαρίφημα με κίτρινο χρώμα την προς αναγνώριση Αγροτική Οδό, φωτογραφική τεκμηρίωση της οδού καθώς και απόσπασμα Φύλλου Χάρτη 1/5000 Γ.Υ.Σ. με Α.Φ.Χ. 4085-4 και 4086-3 με σχεδιασμένη με ερυθρό χρώμα την προς αναγνώριση Αγροτική Οδό.

20.2. Την από 28-2-2018 τεχνική έκθεση του Διπλωματούχου Πολιτικού Μηχανικού Αθανασίου Π. Γκόρου με Αρ. Μητρ. ΤΕΕ 41504, με την οποία επεξηγείται ο λόγος για τον οποίο αιτούνται την αναγνώριση της οδού ως προϋφιστάμενη του 1923, συνοδευόμενη από απόσπασμα Φύλλου Χάρτη 1/5000 Γ.Υ.Σ. με Α.Φ.Χ. 4085-4 και 4086-3 με σχεδιασμένη με ερυθρό χρώμα την προς αναγνώριση Αγροτική Οδό ως προυφιστάμενη του 1923, στην οποία εμπεριέχεται και η από 28-2-2018 βεβαίωση του Δικηγόρου ότι το μεταφρασμένο κείμενο που συνοδεύει την τεχνική έκθεση του Μηχανικού και του επισυναπτόμενου χάρτη είναι ακριβής μετάφραση του με αριθμ. 9176/12-4-1895 συμβολαίου εκ των ιστορικών αρχείων Κέρκυρας.

20.3. Την από Φεβρουάριο 2018 Τεχνική Έκθεση Φωτοερμηνείας του Δασολόγου Ιωάννη Κ. Ευαγγελίδη με αρ. μητρ. ΓΕΩΤΕΕ 2-02355 με το συμπέρασμα ότι: «Από το γεγονός δε ότι ο εν λόγω δρόμος εμφανίζεται καλά διαμορφωμένος (δηλ. σχηματισμένος όπως και σήμερα, με γραμμικές σειρές κυπαρισσιών εκατέρωθεν του καταστρώματος του) να διασχίζει μία ευρεία αγροτική περιοχή ήδη από το έτος 1937, συνάγεται εμμέσως το συμπέρασμα ότι η διάνοιξη του ανάγεται σε χρόνο αρκετά προγενέστερο της ανωτέρω χρονολογίας».

20.3.1. Τα παρακάτω αναγραφόμενα συμβόλαια στα οποία γίνεται αναφορά για την οδό:

20.3.1.1. Το με αριθμ. 9.706/5-4-2006 τίτλο αγοροπωλησίας στον οποίο γίνεται αναφορά για δρόμο που ταυτίζεται με τον υπόψη δρόμο. Συγκεκριμένα αναφέρεται ότι: «Το ακίνητο αυτό για την πρόσβαση του στον δημοτικό δρόμο Σγόμπου Πουλάδων… εκ των οποίων η πρώτη εξ αυτών ασκείται από τον ιδιωτικό δρόμο που βρίσκεται και διασχίζει το παρακείμενο ακίνητο ιδιοκτησίας του πωλητή… όπως η δουλεία είναι αποτυπωμένη και στο εδώ προσαρτώμενο τοπογραφικό διάγραμμα.» (σελ. 3 και 4) καθώς επίσης γίνεται αναφορά ότι το ακίνητο είναι τμήμα μεγαλύτερης έκτασης του αποβιώσαντος το 1953 Νικολάου Ασπιώτη του Γερασίμου ο οποίος κατείχε αυτή, σύμφωνα με τα αναφερόμενα στο παρόν συμβόλαιο, με έκτακτη χρησικτησία προ του θανάτου αυτού.

20.3.1.2. Το με αριθμ. 7.825/2-3-2005 τίτλο αγοροπωλησίας στον οποίο γίνεται αναφορά για δρόμο που ταυτίζεται με τον υπόψη δρόμο. Συγκεκριμένα αναφέρεται ότι: «Το ακίνητο αυτό εξυπηρετείται από τρείς πραγματικές δουλείες διόδου… για την πρόσβαση του στον δημοτικό δρόμο Σγόμπου Πουλάδων… εκ των οποίων\ δουλειών η πρώτη εξ αυτών ασκείται από τον ιδιωτικό δρόμο που βρίσκεται και διασχίζει το παρακείμενο ακίνητο ιδιοκτησίας άλλοτε του πωλητή… όπως η δουλεία είναι αποτυπωμένη και στο εδώ προσαρτώμενο τοπογραφικό διάγραμμα» (σελ. 3 και 4) καθώς επίσης γίνεται αναφορά ότι το ακίνητο είναι τμήμα μεγαλύτερης έκτασης του αποβιώσαντος το 1953 Νικολάου Ασπιώτη του Γερασίμου ο οποίος κατείχε αυτή, σύμφωνα με τα αναφερόμενα στο παρόν συμβόλαιο, με έκτακτη χρησικτησία προ του θανάτου αυτού.

20.3.1.3. Την με αριθμ. 526/21-12-2004 δήλωση αποδοχής κληρονομιάς, στην οποία γίνεται αναφορά για δρόμο που ταυτίζεται με τον υπόψη δρόμο. Συγκεκριμένα αναφέρεται ότι: «… β) γεωτεμάχιο (αγρόκτημα), εκτός οικισμού και σχεδίου πόλεως … η νοητή γραμμή, η οποία αρχίζει δυτικά από τα μεγάλα κυπαρίσσια που οριοθετούν το όλο κτήμα της κληρονομούμενης, διασχίζει βορείως την λούμπα και τον εντός ακινήτου δρόμο και καταλήγει ανατολικά στο όριο με την ιδιοκτησία Αυλωνίτη.» (Φύλλο 3ο) καθώς επίσης γίνεται αναφορά ότι το ακίνητο είναι τμήμα μεγαλύτερης έκτασης του αποβιώσαντος το 1953 Νικολάου Ασπιώτη του Γερασίμου ο οποίος κατείχε αυτή, σύμφωνα με τα αναφερόμενα στο παρόν συμβόλαιο, με έκτακτη χρησικτησία προ πεντηκονταετίας του θανάτου αυτού.

20.3.1.4. Τον με αριθμ. 11.150/29-3-2004 τίτλο αγοροπωλησίας, στον οποίο δεν γίνεται αναφορά για δρόμο που να ταυτίζεται με τον υπόψη δρόμο. Συγκεκριμένα γίνεται μόνο αναφορά ότι το ακίνητο είναι τμήμα μεγαλύτερης έκτασης του αποβιώσαντος το 1953 Νικολάου Ασπιώτη του Γερασίμου ο οποίος κατείχε αυτή, σύμφωνα με τα αναφερόμενα στο παρόν συμβόλαιο, με έκτακτη χρησικτησία προ του θανάτου αυτού.

20.3.1.5. Τη με αριθμ. 8982/10-10-2002 δήλωση αποδοχής κληρονομιάς, στην οποία γίνεται αναφορά για δρόμο που ταυτίζεται με τον υπόψη δρόμο. Συγκεκριμένα αναφέρεται ότι: «…ένα αγροτεμάχιο με 27 είκοσι επτά ελαιόδεντρα, … και συνορευόμενο στην πλευρά Α1-24-23-22-21 επί προσώπου μέτρων 0,82 συν 6,05 συν 4,04 συν 7,11 με χαντάκι και πέραν αυτού ακάλυπτο χώρο προς εξυπηρέτηση του αγροτικού δρόμου, στην 21-68-70-72-75-78-79-144-84-85 επί προσόψεως μέτρων 8,82 συν 6,77 συν 8,27 συν 9,49 συν 9,20 συν 7,68 συν 7,46 συν 7,62 συν 4,26 με το αυτό ως άνω χαντάκι και πέραν αυτού με αγροτικό δρόμο, … και πέραν αυτού με Δημοτική οδό που οδηγεί στην Εθνική οδό Κέρκυρας-Παλαιοκαστρίτσας.» (Φύλο 1ο και 2ο).

20.3.1.6. Το με αριθμ. 14048/12-3-2001 τίτλο αγοραπωλησίας ακινήτου, στον οποίο γίνεται αναφορά για δρόμο που ταυτίζεται με τον υπόψη δρόμο. Συγκεκριμένα αναφέρεται ότι: «… ένα οικόπεδο εμβαδού μέτρων τετραγωνικών 3440 τριών χιλιάδων τετρακοσίων σαράντα, κείμενο εις … συνορεύει βάσει του ώδε τοπογραφικού με κοινοτικό δρόμο … και με αγροτικό δρόμο επί πλευράς Κ Λ Μ Ν Ξ Α μήκους μέτρων 4,00 συν 15,5 συν 12,7 συν 10,6 συν 12,7.» (Φύλλο 1ο και 2ο) καθώς επίσης γίνεται αναφορά ότι το ακίνητο είναι τμήμα μεγαλύτερης έκτασης του αποβιώσαντος το 1953 Νικολάου Ασπιώτη του Γερασίμου ο οποίος κατείχε αυτή, σύμφωνα με τα αναφερόμενα στο παρόν συμβόλαιο, με έκτακτη χρησικτησία προ του θανάτου αυτού.

20.3.1.7. Το με αριθμ. 9176/12-4-1895 συμβόλαιο αγοραπωλησίας ακινήτων, στο οποίο γίνεται αναφορά για δρόμο που ταυτίζεται με τον υπόψη δρόμο. Συγκεκριμένα αναφέρεται ότι: «7) Από Καμπιεράτικα μέχρι των άνω οικιών η υπάρχουσα ιδιωτική αμαξητή οδός και διερχόμενη εντός του άνωθι κτήματος κατεσκευάσθει δι΄εξόδων του Μάρμορα και ανήκει εις το αυτό κτήμα».

Το ανωτέρω απόσπασμα που αναφέρεται και προσαρτάτε στο ως άνω 20.2. σχετικό, εξήχθη από την αρχή του τρίτου φύλλου, σελίδα 5η και υπό στοιχείο 7) του από 16-10-2017 ακριβούς αντιγράφου εκ των ιστορικών αρχείων Κέρκυρας του με αριθμό 9176/12-4-1895 πρωτοτύπου συμβολαίου των πράξεων του τέως συμβολαιογράφου Κέρκυρας Ηλία Φέρρου και αποτελεί ακριβές αντιγράφου αυτού, όπως αυτό μεταφράστηκε στις 28-2-2018 από τον Δικηγόρο Κέρκυρας Σπύρο Δεσεγγρίνη.

20.4. Το από τις 12-9-2018 απόσπασμα από το πρακτικό της 2ης τακτικής συνεδρίασης του Συμβουλίου της Δημοτικής Κοινότητας Άνω Κορακιάνας του Δήμου Κέρκυρας, σύμφωνα με το οποίο, για το θέμα 37ο «Αναγνώριση Αγροτικής Οδού στη θέση Πουλάδες στην Δημοτική Ενότητα Φαιάκων για την Αναγνώριση αυτής ως Προϋφιστάμενης του 1923», το οποίο έχει κατατεθεί προς συζήτηση με την από 26/30-8-2018 αίτηση του Πολιτικού Μηχανικού Αθανασίου Π. Γκόρου, όπου ο Πρόεδρος ανέλυσε και έθεσε στη διάθεση των μελών του συμβουλίου όλα τα δικαιολογητικά που περιείχε ο φάκελος, και κατόπιν ελέγχου αυτών των στοιχείων το συμβούλιο της Δημοτικής Κοινότητας, αποφασίστηκε ομόφωνα θετικά και προτείνεται η αναγνώριση της ως άνω περιγραφόμενης οδού.

21. Το γεγονός ότι στους προαναφερθέντες τίτλους μνημονεύεται η υπό εξέταση Αγροτική Οδός στη θέση Πουλάδες της Δημοτικής Κοινότητας Άνω Κορακιάνας του Δήμου Κέρκυρας, Π.Ε. Κέρκυρας και ειδικά το γεγονός ότι αναφέρεται σε τίτλους προ του 1923.

22. Το με αριθμ. 75905/18-10-2018 έγγραφο της Διεύθυνσης Περιβάλλοντος και Χωρικού Σχεδιασμού Ιονίου, Τμήμα Πολεοδομικού Σχεδιασμού και Εφαρμογών της Α.Δ.Π.Δ.Ε. και Ι. με συνημμένη εισηγητική έκθεση.

23. Το με αριθμ. 51/14-11-2018 έγγραφο του Συμβουλίου Πολεοδομικών Θεμάτων και Αμφισβητήσεων (ΣΥ.ΠΟ.Θ.Α.) της Περιφερειακής Ενότητας Κέρκυρας, της Περιφέρειας Ιονίων Νήσων με το οποίο υποβλήθηκε το από 25-10-2018 Πρακτικό αριθμ. 5ο και εκτός ημερησίας διάταξης θέμα στην συνεδρίαση, με τη θετική γνωμοδότηση στην ως άνω (22) σχετική εισήγηση.

24. Την από 1-7-2015, με την Γ39682/28-4-2015 εγκύκλιο του Αναπληρωτή Υπουργού Εσωτερικών και Διοικητικής Ανασυγκρότησης με την οποία «καθιερώθηκε η αποστολή εγγράφων για δημοσίευση στο ΦΕΚ από τα Υπουργεία, τις Γενικές Γραμματείες, τις Ανεξάρτητες Διοικητικές Αρχές, τις Αποκεντρωμένες Διοικήσεις και τις Περιφέρειες…», αποφασίζουμε:

Την αναγνώριση της Αγροτικής Οδού ως προϋφιστάμενης του έτους 1923 θέση Πουλάδες της Δημοτικής Κοινότητας Άνω Κορακιάνας του Δήμου Κέρκυρας, Π.Ε. Κέρκυρας.

Η προς αναγνώριση Αγροτική Οδός αυτή εμφανίζεται με διακεκομμένη γραμμή ερυθρού χρώματος με χαρακτηριστικές κορυφές του άξονα της Α-Β-Γ-Δ-Ε-Ζ-Η-Θ-Ι, με σημείο Α την τομή του άξονα της με την υπάρχουσα οδό που ενώνει τους Πουλάδες με το Δευτερεύον Εθνικό Δίκτυο με αριθμό «24» «Κέρκυρα - Παλαιοκαστρίτσα» και σημείο Ι το τέλος αυτής και συνολικό μήκος μεταξύ των κορυφών Α-Β-Γ-Δ-Ε-Ζ-Η-Θ-Ι περί τα 622 μέτρα σύμφωνα με το (20.1.) ως άνω σχετικό πλήρες Τοπογραφικό Διάγραμμα.

Οι συντεταγμένες των κορυφών του άξονα της προς αναγνώριση Αγροτικής Οδού σε ΕΓΣΑ 87', έχουν ως εξής:

Πίνακας Συντεταγμένων Κορυφών σε ΕΓΣΑ 87'		
α/α	X	Y
Α	140986.852	4398680.672
Β	141079.410	4398707.117
Γ	141045.164	4398584.612
Δ	141076.048	4398559.532
Ε	141155.177	4398554.900
Ζ	141170.741	4398535.387
Η	141255.502	4398469.139
Θ	141270.940	4398457.649
Ι	141354.067	4398361.246

σύμφωνα με το από Ιανουάριο 2018 Τοπογραφικό Διάγραμμα κλίμακας 1/500 της Τοπογράφου Μηχανικού Τ.Ε. Δημητριάδη Γ. Μαρίας με Αρ. Μητρώου ΕΕΤΕΜ 45753, (20.1.) σχετικό που συνοδεύει την παρούσα.

Από τις κανονιστικές διατάξεις αυτής της απόφασης δεν προκαλείται δαπάνη σε βάρος του κρατικού προϋπολογισμού και του προϋπολογισμού του οικείου Ο.Τ.Α.

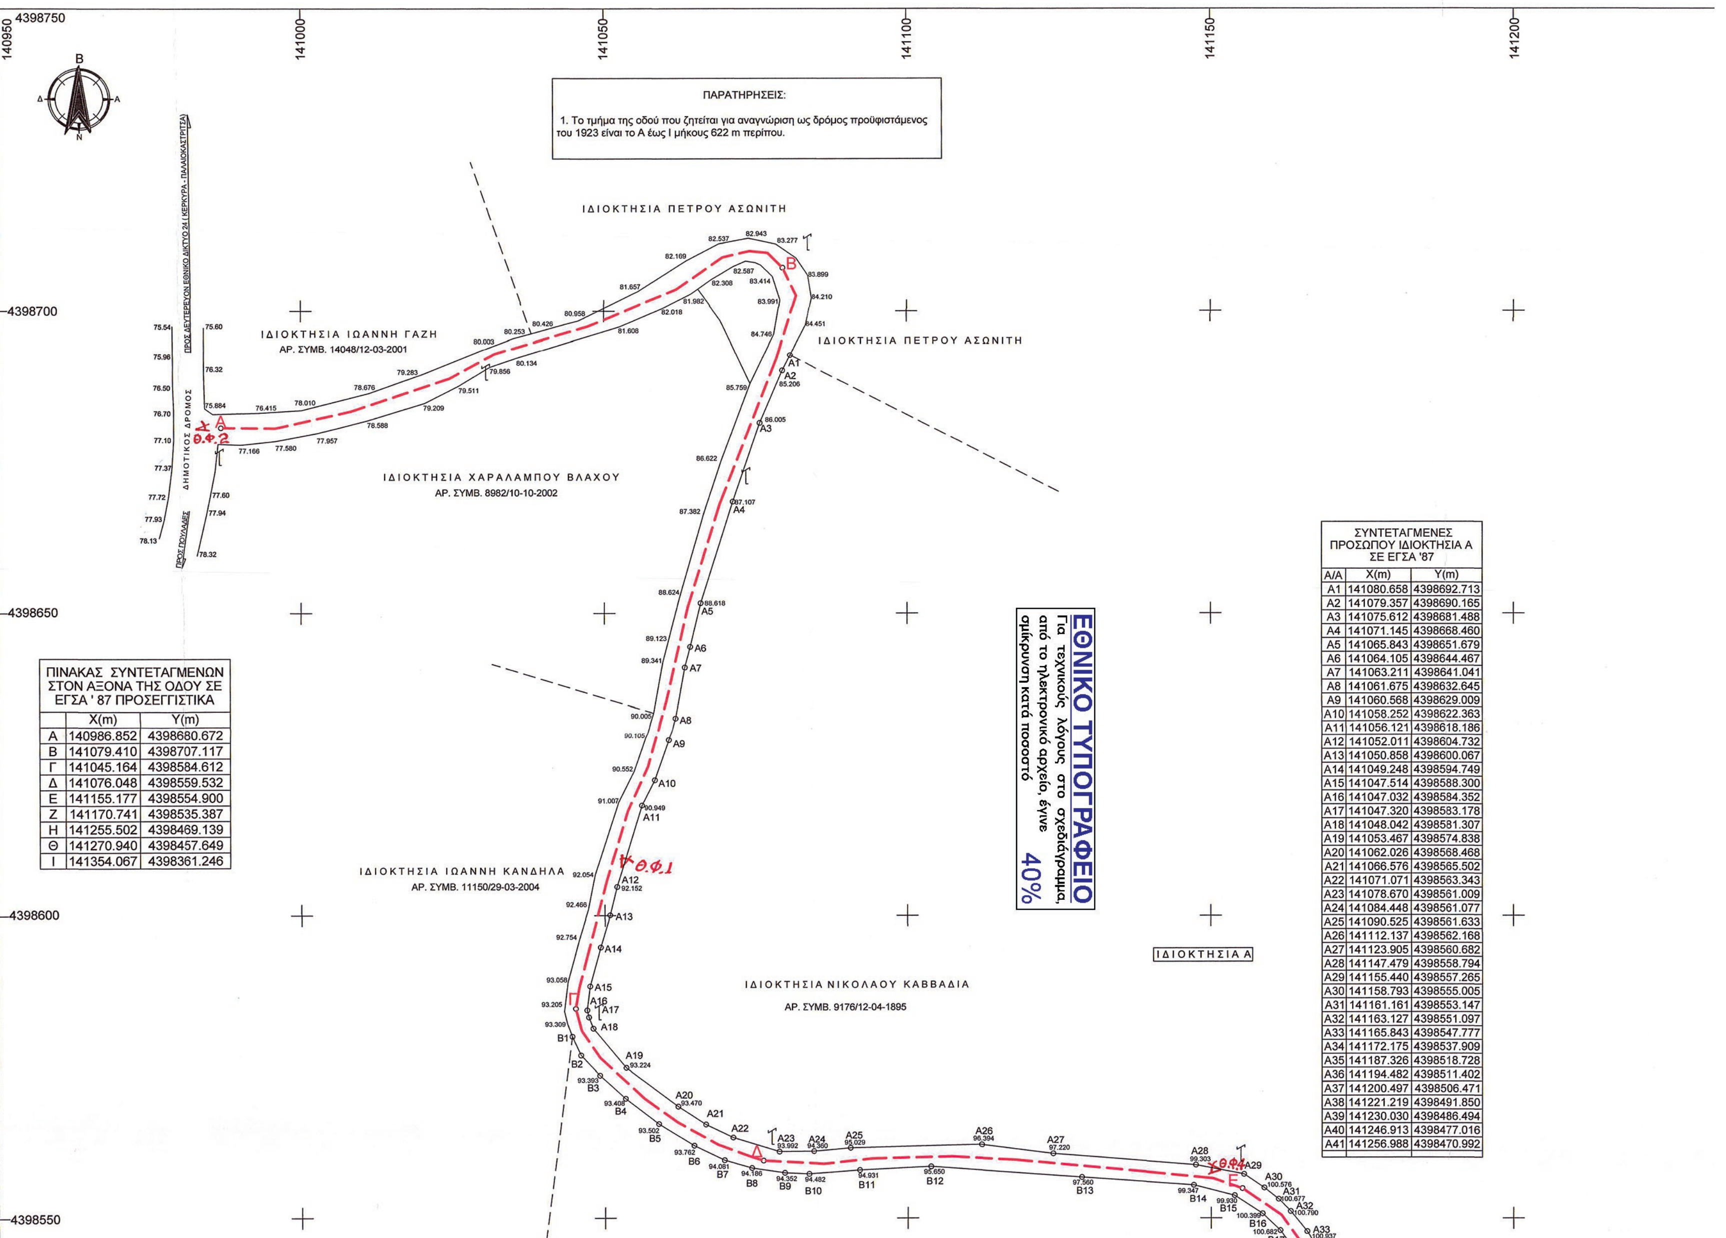
Η ισχύς της παρούσας αρχίζει από τη δημοσίευσή της στην Εφημερίδα της Κυβερνήσεως.

Η απόφαση αυτή μαζί με το συνημμένο Διάγραμμα να δημοσιευθούν στην Εφημερίδα της Κυβερνήσεως.

Κέρκυρα, 18 Δεκεμβρίου 2018

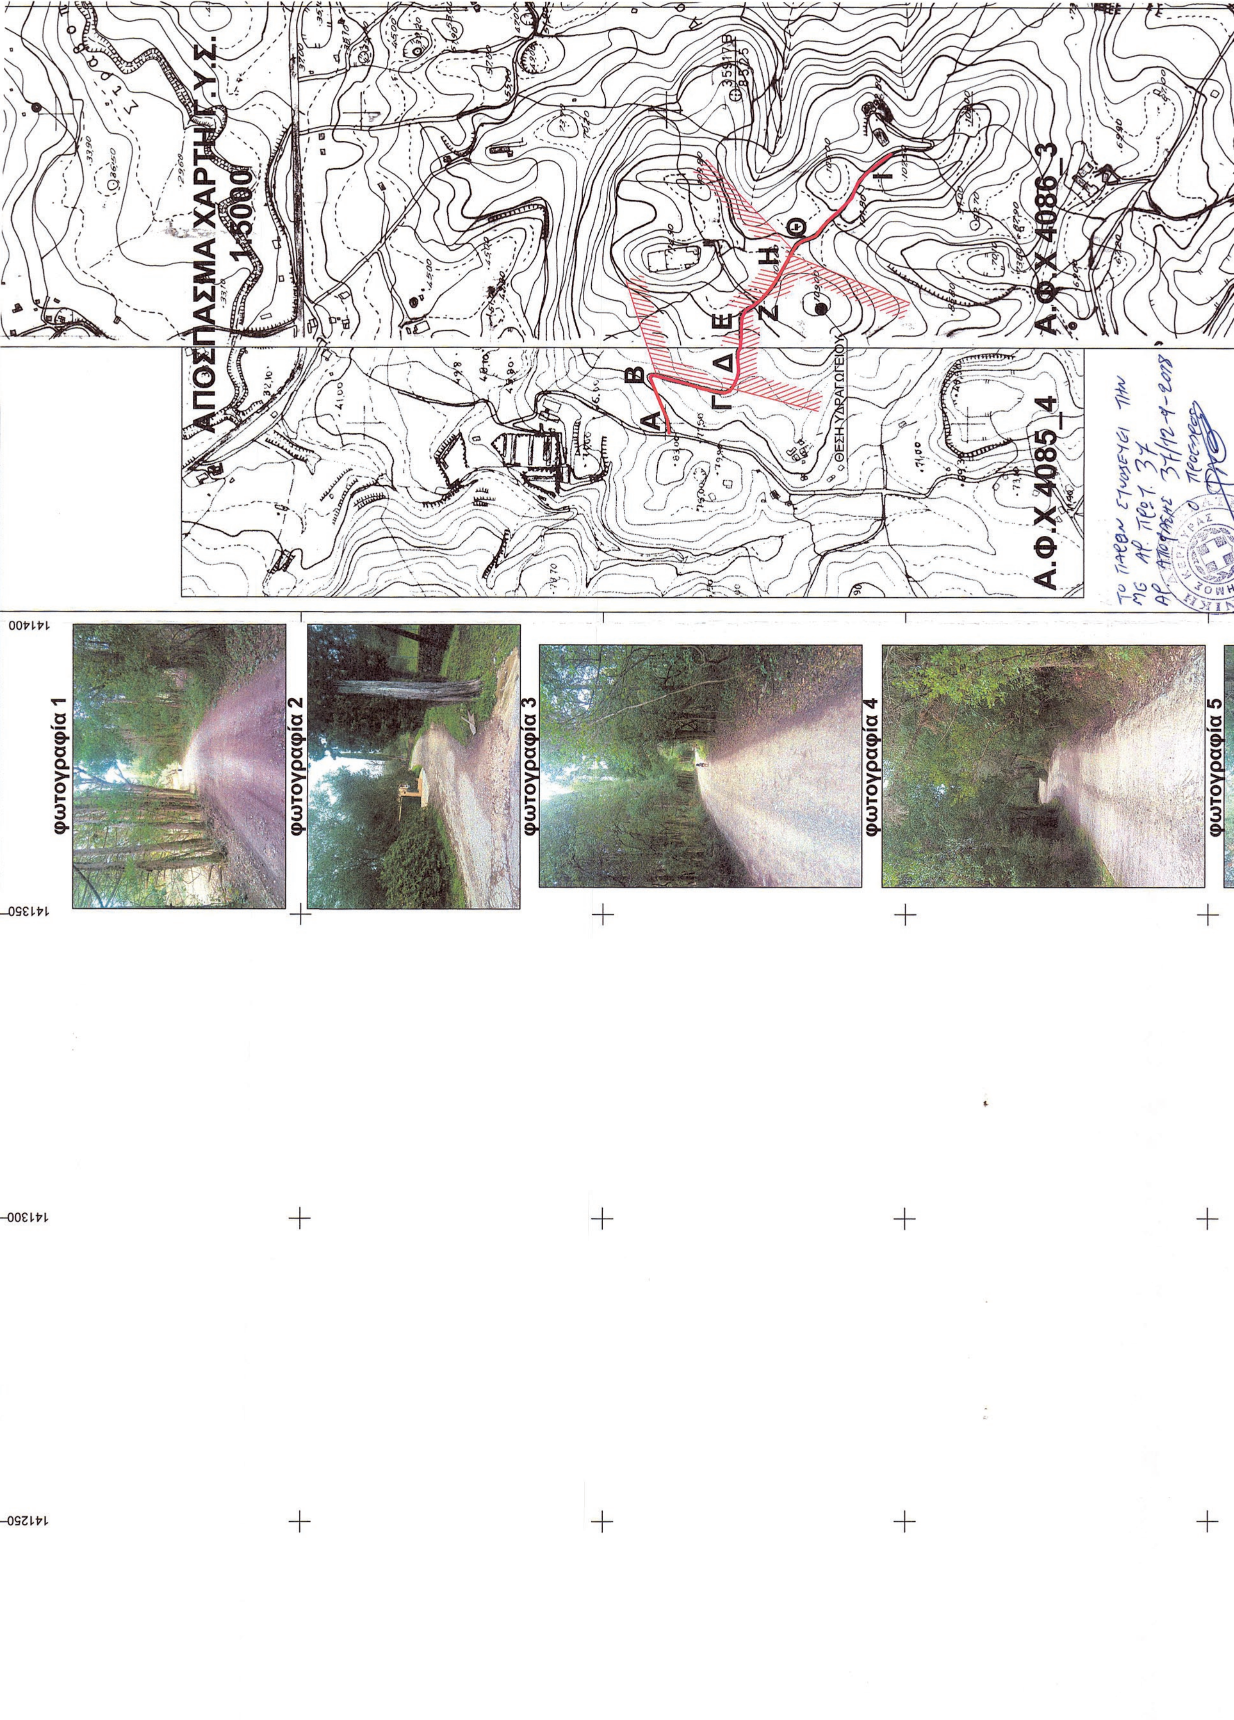
Με εντολή Συντονιστή
Αποκεντρωμένης Διοίκησης
Ο Γενικός Διευθυντής
Χωροταξικής
και Περιβαλλοντικής Πολιτικής

ΔΙΟΝΥΣΙΟΣ ΠΑΝΑΓΙΩΤΟΠΟΥΛΟΣ



ΠΙΝΑΚΑΣ ΣΥΝΤΕΤΑΓΜΕΝΩΝ ΣΤΟΝ ΑΞΟΝΑ ΤΗΣ ΟΔΟΥ ΣΕ ΕΓΣΑ ' 87 ΠΡΟΣΕΓΓΙΣΤΙΚΑ		
	X(m)	Y(m)
Α	140986.852	4398680.672
Β	141079.410	4398707.117
Γ	141045.164	4398584.612
Δ	141076.048	4398559.532
Ε	141155.177	4398554.900
Ζ	141170.741	4398535.387
Η	141255.502	4398469.139
Θ	141270.940	4398457.649
Ι	141354.067	4398361.246

ΣΥΝΤΕΤΑΓΜΕΝΕΣ ΠΡΟΣΩΠΟΥ ΙΔΙΟΚΤΗΣΙΑ Α ΣΕ ΕΓΣΑ '87		
Α/Α	X(m)	Y(m)
Α1	141080.658	4398692.713
Α2	141079.357	4398690.165
Α3	141075.612	4398681.488
Α4	141071.145	4398668.460
Α5	141065.843	4398651.679
Α6	141064.105	4398644.467
Α7	141063.211	4398641.041
Α8	141061.675	4398632.645
Α9	141060.568	4398629.009
Α10	141058.252	4398622.363
Α11	141056.121	4398618.186
Α12	141052.011	4398604.732
Α13	141050.858	4398600.067
Α14	141049.248	4398594.749
Α15	141047.514	4398588.300
Α16	141047.032	4398584.352
Α17	141047.320	4398583.178
Α18	141048.042	4398581.307
Α19	141053.467	4398574.838
Α20	141062.026	4398568.468
Α21	141066.576	4398565.502
Α22	141071.071	4398563.343
Α23	141078.670	4398561.009
Α24	141084.448	4398561.077
Α25	141090.525	4398561.633
Α26	141112.137	4398562.168
Α27	141123.905	4398560.682
Α28	141147.479	4398558.794
Α29	141155.440	4398557.265
Α30	141158.793	4398555.005
Α31	141161.161	4398553.147
Α32	141163.127	4398551.097
Α33	141165.843	4398547.777
Α34	141172.175	4398537.909
Α35	141187.326	4398518.728
Α36	141194.482	4398511.402
Α37	141200.497	4398506.471
Α38	141221.219	4398491.850
Α39	141230.030	4398486.494
Α40	141246.913	4398477.016
Α41	141256.988	4398470.992


ΑΠΟΣΠΑΣΜΑ ΧΑΡΤΗ Γ.Υ.Σ.
1:5000
Α.Φ.Χ 4086_3
Α.Φ.Χ 4085_4
ΘΕΣΗ ΥΔΡΑΓΩΓΕΙΟΥ
Α
Β
Γ
Δ
Ε
Ζ
Η
Θ
Ι
φωτογραφία 1
φωτογραφία 2
φωτογραφία 3
φωτογραφία 4
φωτογραφία 5
141400
141350
141300
141250

ΙΔΙΟΚΤΗΣΙΑ ΝΙΚΟΛΑΟΥ ΚΑΒΒΑΔΙΑ
ΑΡ. ΣΥΜΒ. 9176/12-04-1895

ΙΔΙΟΚΤΗΣΙΑ ΝΙΚΟΛΑΟΥ ΚΑΒΒΑΔΙ
ΑΡ. ΣΥΜΒ. 9176/12-04-1895

ΙΔΙΟΚΤΗΣΙΑ ΝΙΚΟΛΑΟΥ ΚΑΒΒΑΔΙΑ
ΑΡ. ΣΥΜΒ. 9176/12-04-1895

ΙΔΙΟΚΤΗΣΙΑ Β

ΧΩΜΑΤΟΔΡΟΜΟΣ ΠΡΟΣ ΥΔΡΑΓΩΓΕΙΟ

ΥΔΡΑΓΩΓΕΙΟ

ΙΔΙΟΚΤΗΣΙΑ Β

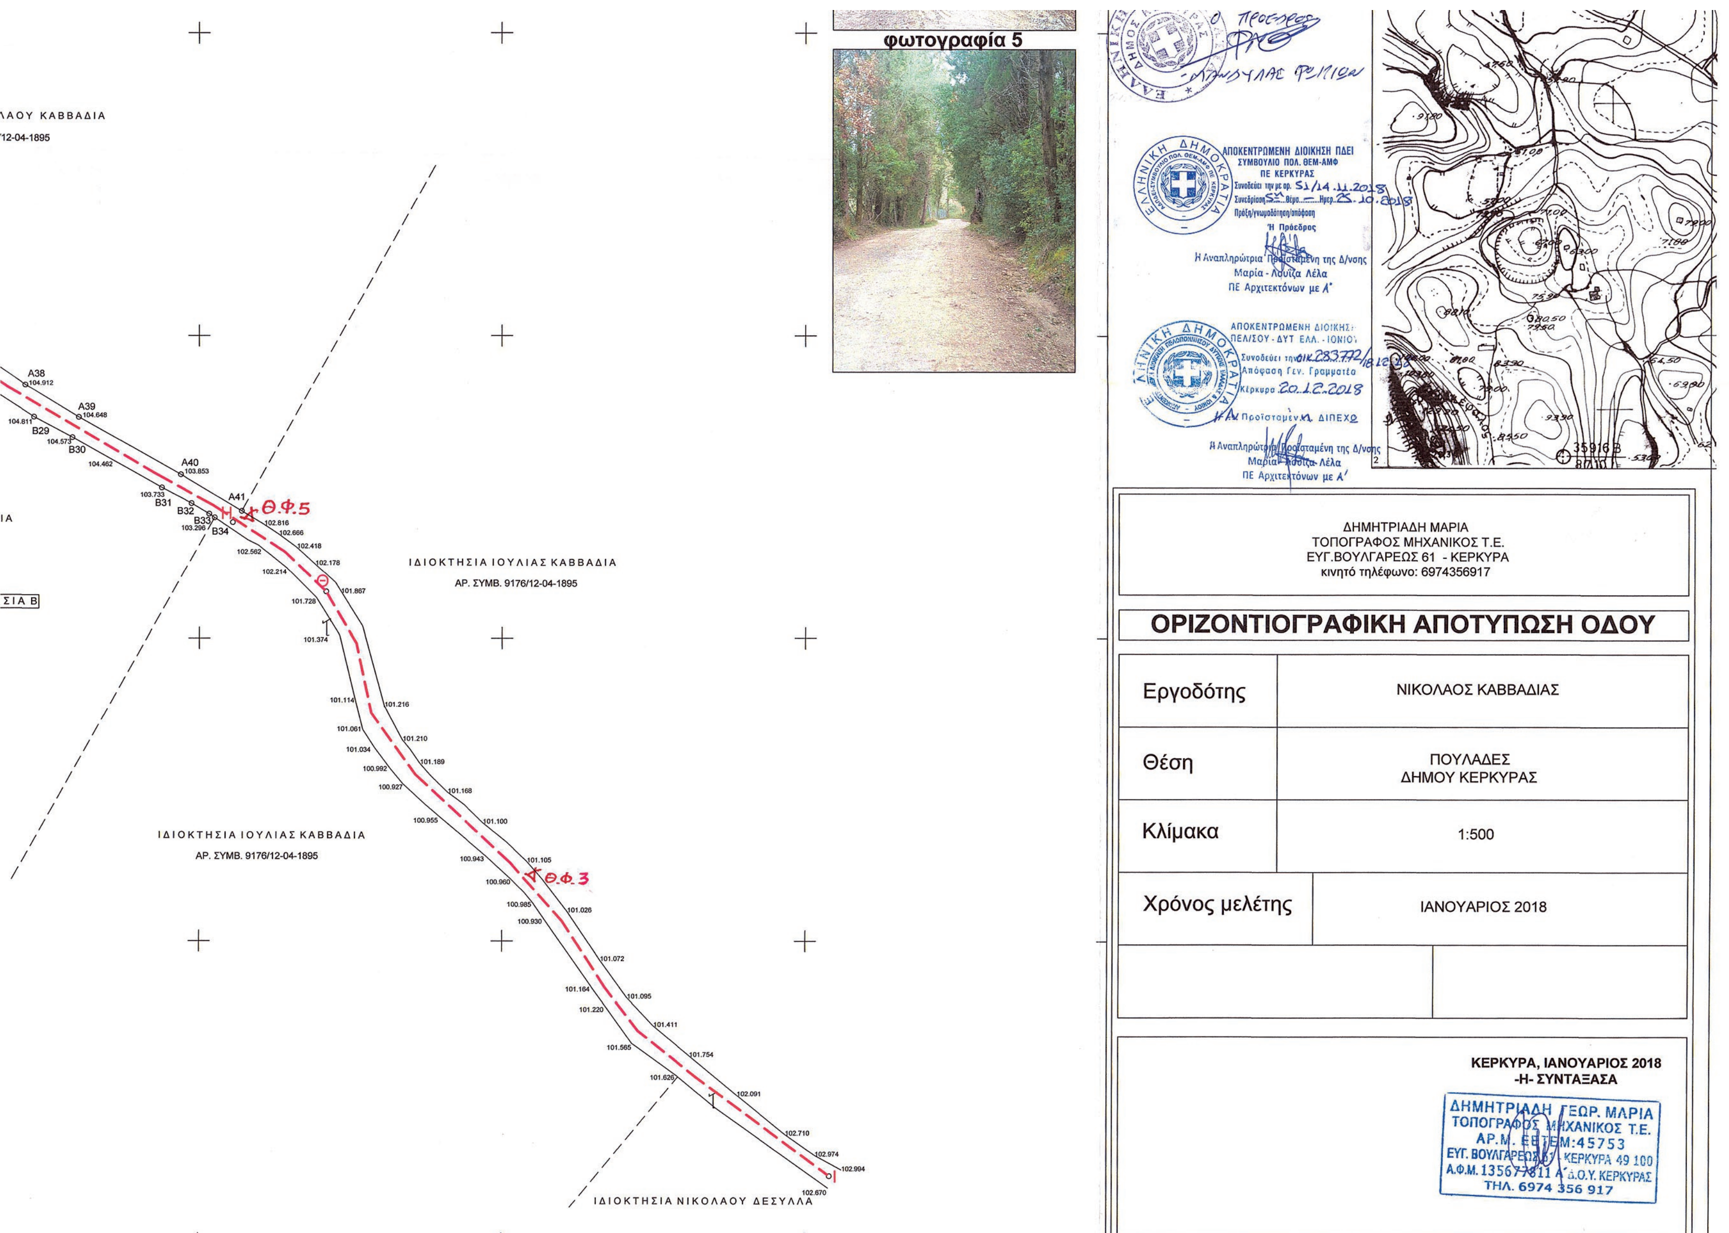
ΣΥΝΤΕΤΑΓΜΕΝΕΣ ΠΡΟΣΩΠΟΥ ΙΔΙΟΚΤΗΣΙΑ Β ΣΕ ΕΓΣΑ '87		
Α/Α	X(m)	Y(m)
B1	141044.590	4398579.975
B2	141046.025	4398576.881
B3	141049.116	4398573.593
B4	141053.359	4398569.759
B5	141058.847	4398565.585
B6	141064.651	4398561.989
B7	141069.645	4398559.590
B8	141074.133	4398558.306
B9	141079.554	4398557.501
B10	141083.633	4398557.326
B11	141092.063	4398557.964
B12	141103.806	4398558.528
B13	141128.641	4398556.760
B14	141147.142	4398555.468
B15	141153.887	4398553.740
B16	141158.514	4398550.712
B17	141161.437	4398547.949
B18	141163.668	4398544.851
B19	141165.889	4398541.120
B20	141168.220	4398536.319
B21	141171.165	4398532.458
B22	141173.366	4398529.800
B23	141180.469	4398520.836
B24	141183.553	4398517.226
B25	141188.146	4398512.496
B26	141195.222	4398506.234
B27	141199.089	4398502.815
B28	141204.859	4398498.133
B29	141222.644	4398486.528
B30	141228.970	4398483.132
B31	141243.765	4398474.836
B32	141248.676	4398472.265
B33	141251.596	4398470.535
B34	141252.506	4398469.922

ΑΕΡΟΦΩΤΟΓΡΑΦΙΑ Ε.Κ.Χ.Α.
(NON SCALE) ΠΕΡΙΟΔΟΥ 2007-2009

Α Β Γ Δ Ε Ζ Η Θ Ι

ΘΕΣΗ ΥΔΡΑΓΩΓΕΙΟΥ ΔΕΥΑΚ

4398550
4398500
4398450
4398400
4398350


ΔΗΜΗΤΡΙΑΔΗ ΜΑΡΙΑ
ΤΟΠΟΓΡΑΦΟΣ ΜΗΧΑΝΙΚΟΣ Τ.Ε.
ΕΥΓ.ΒΟΥΛΓΑΡΕΩΣ 61 - ΚΕΡΚΥΡΑ
κινητό τηλέφωνο: 6974356917
ΟΡΙΖΟΝΤΙΟΓΡΑΦΙΚΗ ΑΠΟΤΥΠΩΣΗ ΟΔΟΥ
Εργοδότης
ΝΙΚΟΛΑΟΣ ΚΑΒΒΑΔΙΑΣ
Θέση
ΠΟΥΛΑΔΕΣ
ΔΗΜΟΥ ΚΕΡΚΥΡΑΣ
Κλίμακα
1:500
Χρόνος μελέτης
ΙΑΝΟΥΑΡΙΟΣ 2018
ΚΕΡΚΥΡΑ, ΙΑΝΟΥΑΡΙΟΣ 2018
-Η- ΣΥΝΤΑΞΑΣΑ
φωτογραφία 5
ΙΔΙΟΚΤΗΣΙΑ ΙΟΥΛΙΑΣ ΚΑΒΒΑΔΙΑ
ΑΡ. ΣΥΜΒ. 9176/12-04-1895
ΙΔΙΟΚΤΗΣΙΑ ΙΟΥΛΙΑΣ ΚΑΒΒΑΔΙΑ
ΑΡ. ΣΥΜΒ. 9176/12-04-1895
ΙΔΙΟΚΤΗΣΙΑ ΝΙΚΟΛΑΟΥ ΔΕΣΥΛΛΑ
Θ.Φ.5
Θ.Φ.3



ΕΘΝΙΚΟ ΤΥΠΟΓΡΑΦΕΙΟ

Το Εθνικό Τυπογραφείο αποτελεί δημόσια υπηρεσία υπαγόμενη στο Υπουργείο Διοικητικής Ανασυγκρότησης και έχει την ευθύνη τόσο για τη σύνταξη, διαχείριση, εκτύπωση και κυκλοφορία των Φύλλων της Εφημερίδας της Κυβερνήσεως (ΦΕΚ), όσο και για την κάλυψη των εκτυπωτικών - εκδοτικών αναγκών του δημοσίου και του ευρύτερου δημόσιου τομέα (ν. 3469/2006/Α΄ 131 και π.δ. 29/2018/Α΄58).

1. ΦΥΛΛΟ ΤΗΣ ΕΦΗΜΕΡΙΔΑΣ ΤΗΣ ΚΥΒΕΡΝΗΣΕΩΣ (ΦΕΚ)

• Τα **ΦΕΚ σε ηλεκτρονική μορφή** διατίθενται δωρεάν στο **www.et.gr**, την επίσημη ιστοσελίδα του Εθνικού Τυπογραφείου. Όσα ΦΕΚ δεν έχουν ψηφιοποιηθεί και καταχωριστεί στην ανωτέρω ιστοσελίδα, ψηφιοποιούνται και αποστέλλονται επίσης δωρεάν με την υποβολή αίτησης, για την οποία αρκεί η συμπλήρωση των αναγκαίων στοιχείων σε ειδική φόρμα στον ιστότοπο www.et.gr.

• Τα **ΦΕΚ σε έντυπη μορφή** διατίθενται σε μεμονωμένα φύλλα είτε απευθείας από το Τμήμα Πωλήσεων και Συνδρομητών, είτε ταχυδρομικά με την αποστολή αιτήματος παραγγελίας μέσω των ΚΕΠ, είτε με ετήσια συνδρομή μέσω του Τμήματος Πωλήσεων και Συνδρομητών. Το κόστος ενός ασπρόμαυρου ΦΕΚ από 1 έως 16 σελίδες είναι 1,00 €, αλλά για κάθε επιπλέον οκτασέλιδο (ή μέρος αυτού) προσαυξάνεται κατά 0,20 €. Το κόστος ενός έγχρωμου ΦΕΚ από 1 έως 16 σελίδες είναι 1,50 €, αλλά για κάθε επιπλέον οκτασέλιδο (ή μέρος αυτού) προσαυξάνεται κατά 0,30 €. Το τεύχος Α.Σ.Ε.Π. διατίθεται δωρεάν.

• **Τρόποι αποστολής κειμένων προς δημοσίευση:**

Α. Τα κείμενα προς δημοσίευση στο ΦΕΚ, από τις υπηρεσίες και τους φορείς του δημοσίου, αποστέλλονται ηλεκτρονικά στη διεύθυνση **webmaster.et@et.gr** με χρήση προηγμένης ψηφιακής υπογραφής και χρονοσήμανσης.

Β. Κατ' εξαίρεση, όσοι πολίτες δεν διαθέτουν προηγμένη ψηφιακή υπογραφή μπορούν είτε να αποστέλλουν ταχυδρομικά, είτε να καταθέτουν με εκπρόσωπό τους κείμενα προς δημοσίευση εκτυπωμένα σε χαρτί στο Τμήμα Παραλαβής και Καταχώρισης Δημοσιευμάτων.

• Πληροφορίες, σχετικά με την αποστολή/κατάθεση εγγράφων προς δημοσίευση, την ημερήσια κυκλοφορία των Φ.Ε.Κ., με την πώληση των τευχών και με τους ισχύοντες τιμοκαταλόγους για όλες τις υπηρεσίες μας, περιλαμβάνονται στον ιστότοπο (www.et.gr). Επίσης μέσω του ιστότοπου δίδονται πληροφορίες σχετικά με την πορεία δημοσίευσης των εγγράφων, με βάση τον Κωδικό Αριθμό Δημοσιεύματος (ΚΑΔ). Πρόκειται για τον αριθμό που εκδίδει το Εθνικό Τυπογραφείο για όλα τα κείμενα που πληρούν τις προϋποθέσεις δημοσίευσης.

2. ΕΚΤΥΠΩΤΙΚΕΣ - ΕΚΔΟΤΙΚΕΣ ΑΝΑΓΚΕΣ ΤΟΥ ΔΗΜΟΣΙΟΥ

Το Εθνικό Τυπογραφείο ανταποκρινόμενο σε αιτήματα υπηρεσιών και φορέων του δημοσίου αναλαμβάνει να σχεδιάσει και να εκτυπώσει έντυπα, φυλλάδια, βιβλία, αφίσες, μπλοκ, μηχανογραφικά έντυπα, φακέλους για κάθε χρήση, κ.ά.

Επίσης σχεδιάζει ψηφιακές εκδόσεις, λογότυπα και παράγει οπτικοακουστικό υλικό.

Ταχυδρομική Διεύθυνση: Καποδιστρίου 34, τ.κ. 10432, Αθήνα

ΤΗΛΕΦΩΝΙΚΟ ΚΕΝΤΡΟ: 210 5279000 - fax: 210 5279054

ΕΞΥΠΗΡΕΤΗΣΗ ΚΟΙΝΟΥ

Πωλήσεις - Συνδρομές: (Ισόγειο, τηλ. 210 5279178 - 180)

Πληροφορίες: (Ισόγειο, Γρ. 3 και τηλεφ. κέντρο 210 5279000)

Παραλαβή Δημ. Ύλης: (Ισόγειο, τηλ. 210 5279167, 210 5279139)

Ωράριο για το κοινό: Δευτέρα ως Παρασκευή: 8:00 - 13:30

Ιστότοπος: **www.et.gr**

Πληροφορίες σχετικά με την λειτουργία του ιστότοπου: **helpdesk.et@et.gr**

Αποστολή ψηφιακά υπογεγραμμένων εγγράφων προς δημοσίευση στο ΦΕΚ: **webmaster.et@et.gr**

Πληροφορίες για γενικό πρωτόκολλο και αλληλογραφία: **grammateia@et.gr**

Πείτε μας τη γνώμη σας,

για να βελτιώσουμε τις υπηρεσίες μας, συμπληρώνοντας την ειδική φόρμα στον ιστότοπό μας.

